


PLANIMETRIA 1:2000

Ufficio Tecnico: Comune di Procida

Responsabile Unico del Procedimento:

arch. Salvatore Ruocco

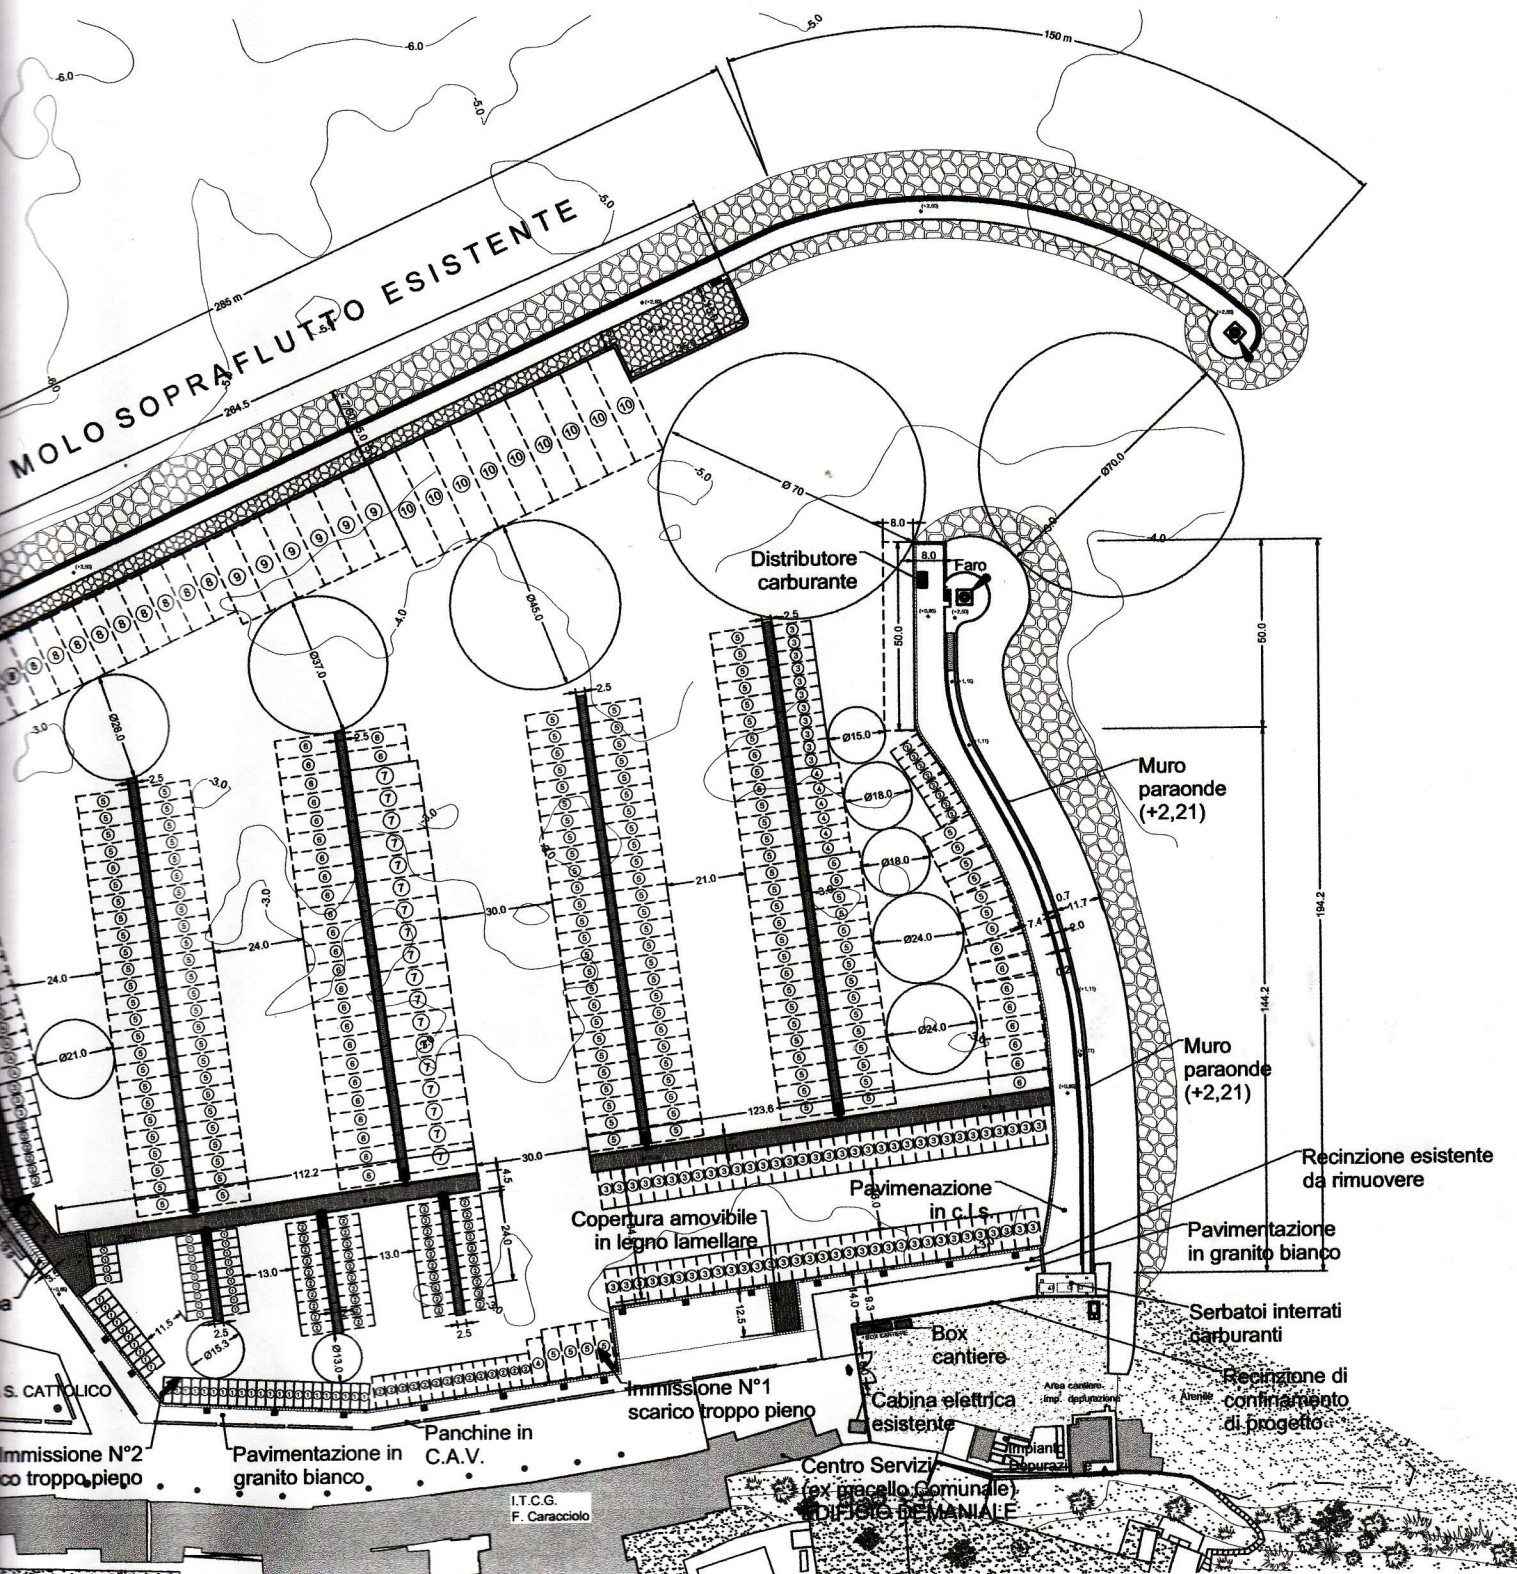

COMUNE DI PROCIDA (NA)

PIANO DI ORMEGGIO DELLA NAVE BANNOCK NELL'AMBITO DELLA SISTEMAZIONE DEL PORTO COMMERCIALE DI MARINA GRANDE

