



## Ufficio Circondariale Marittimo di Procida

### Sezione Demanio

#### Verbale di riunione.

L'anno 2004 addì 27 del mese di Febbraio giusta convocazione del Comune di Procida si sono riuniti presso i locali dell'Ufficio Circondariale Marittimo di Procida i sottoelencati convenuti:

T.V. (CP) Paolo POSTIGLIONE	Capo Circondario Marittimo di Procida
Assessore Costagliola Salvatore	Assessore Comune di Procida
Prof. Arch. Mazziotti Gerardo	Tecnico incaricato Comune di Procida
Ing. Albin Fabrizio	Tecnico incaricato Comune di Procida
Cap. Scotto di Carlo Nicola	Commissario Pio Monte dei Marinai di Procida

Benchè regolarmente convocato, l'Ufficio del Genio Civile per le Opere Marittime di Napoli con nota n° 602 in data 25/02/2004 ha comunicato di non essere competente all'esecuzione di verifiche tecniche essendo la struttura portuale gestita dalla Regione Campania. Si allega copia della nota di cui sopra.

Premesso che nel mese di ottobre 2002 rappresentanti del Comune di Procida e della Capitaneria di Porto di Napoli dell'Ufficio Circondariale Marittimo di Procida avevano convenuto di posizionare la M/n Bannock in radice del molo di ponente del Porto Commerciale di Marina Grande con le finalità di cui al verbale della prefata riunione.

A seguito di sopralluogo congiunto sul sito di posizionamento, i partecipanti sono venuti alla determinazione di proporre al Genio Civile Opere Marittime Regionale di realizzare l'escavo per l'ancoraggio definitivo della M/N Bannok nello specchio d'acqua delle dimensioni di mt lineari 20x100 di cui all'allegata planimetria.

Del che è verbale che viene letto confermato e sottoscritto dai convenuti.

*Ufficio Circondariale Marittimo di Procida – Sez. Demanio*

T.V. (CP) Paolo POSTIGLIONE

*T.V. Paolo Postiglione*

Ass. Costagliola Salvatore

*Salvatore Costagliola*

Prof. Arch. Mazziotti Gerardo

*Gerardo Mazziotti*

Ing. Albin Fabrizio

*Fabrizio Albin*

Cap. Scotto di Carlo Nicola

*Nicola Scotto di Carlo*



*Ministero delle Infrastrutture e dei Trasporti*  
 UFFICIO DEL GENIO CIVILE PER LE OPERE MARITTIME DI  
**NAPOLI**

*Napoli, li 25 FEB. 2004*

*M* Comune di Procida

E.p.c Ufficio Circondariale M.mo  
 di Procida

*Sezione III*  
*Prot. N° 602*      *Allegati*

*Risposta al Foglio N° 2314*  
*del 13.02.04*

**OGGETTO: Progetto M/N BANNOCK – Porto Marina Grande -Procida**


Con riferimento alla nota che si riscontra, si fa presente che il Porto di Procida è di competenza regionale.

Pertanto, non attiene ai compiti di questo Ufficio l'esecuzione di verifiche tecniche relative alle modalità di ormeggio.


**IL DIRIGENTE**  
 (Dott. Ing. Cesare Bentivoglio)

UFFICIO CIRCONDARIALE MARITTIMO PROCIDA	
PROTOCOLLO N.	1308
SEZ. <i>Direzione</i>	VISTO <i>[Signature]</i>
DATA	27 FEB. 2004

*[Signature]*

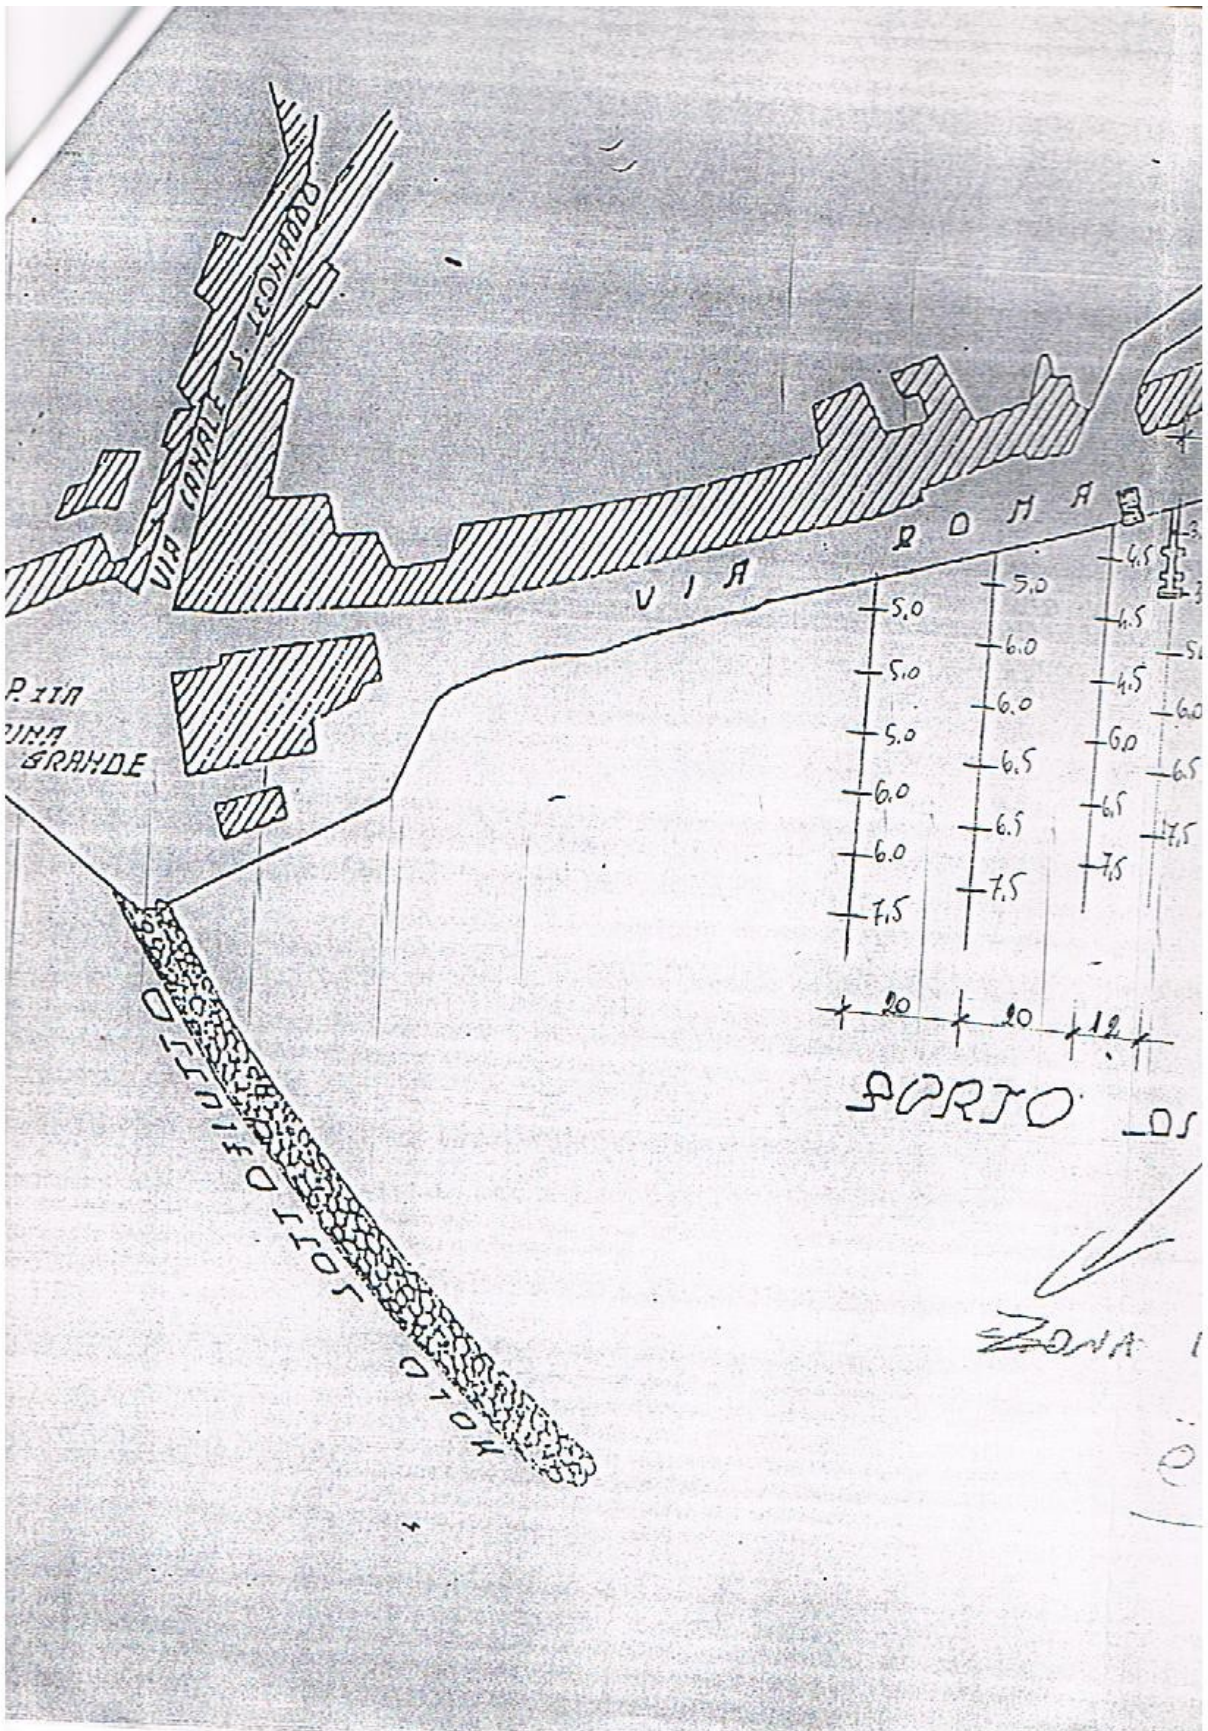

1:400

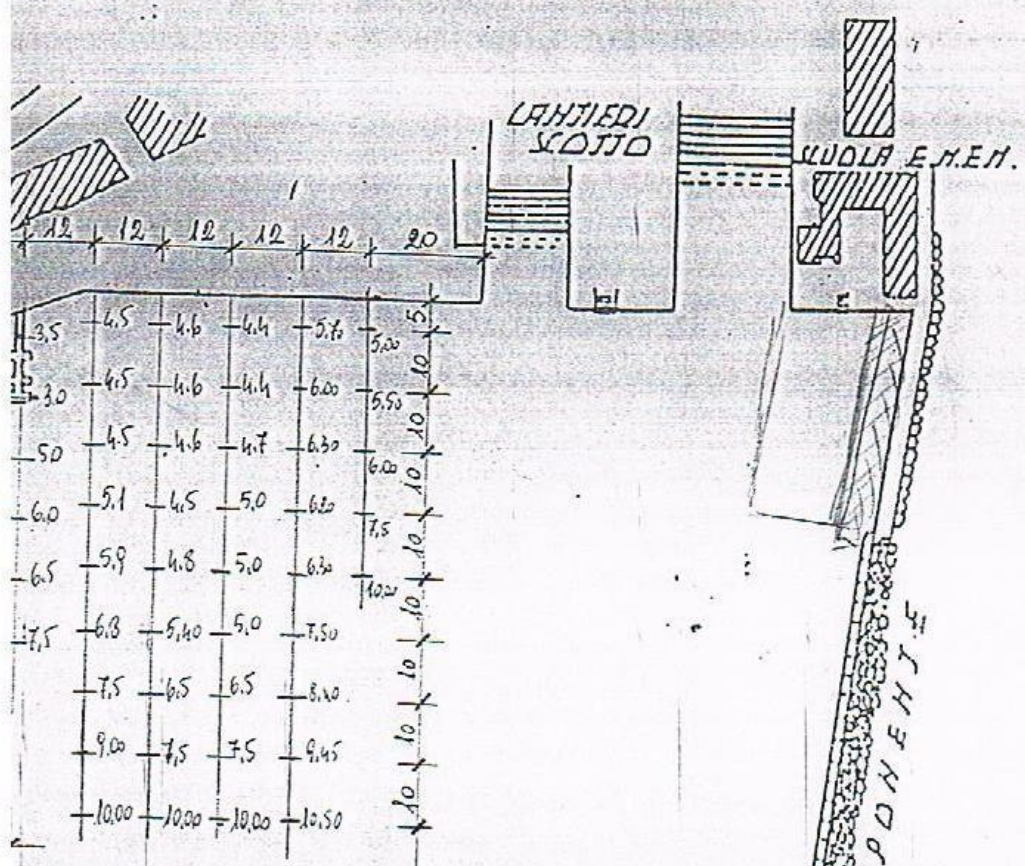

di PROCIAR

INTERVENTO

CIRCA 13000,00 lire

MOLA DI POMEH